



PL. BAJA

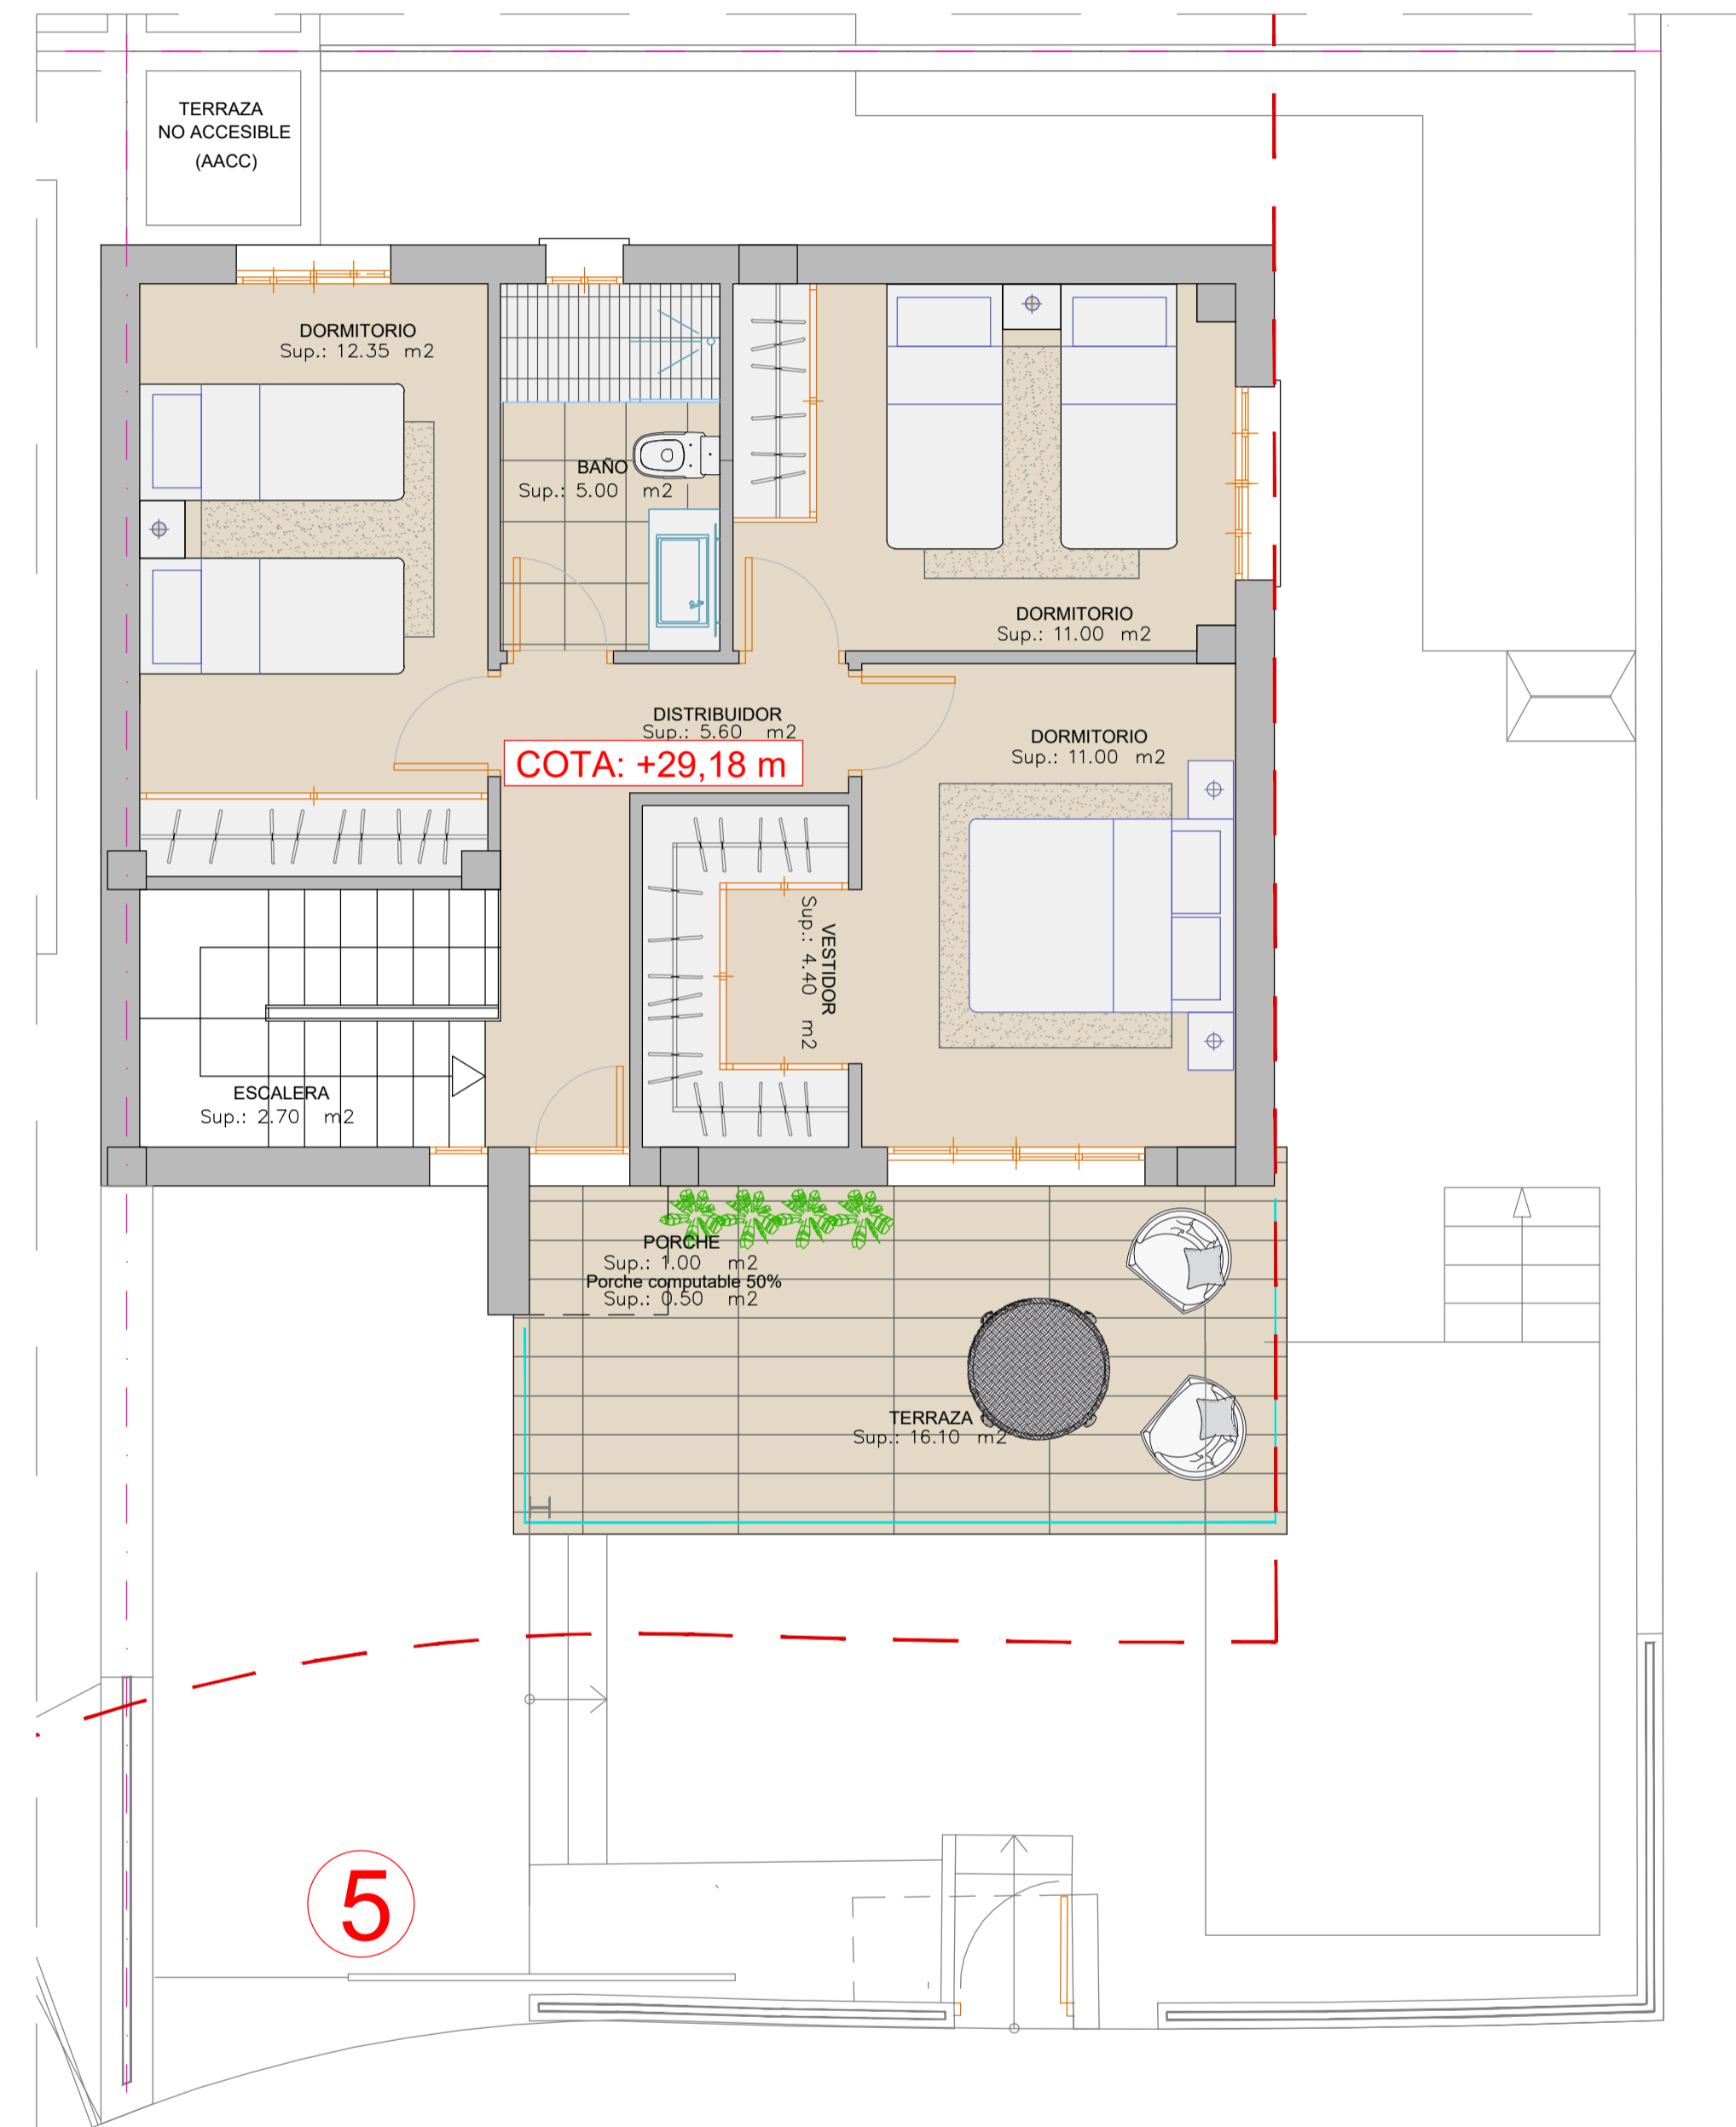

PL. PRIMERA

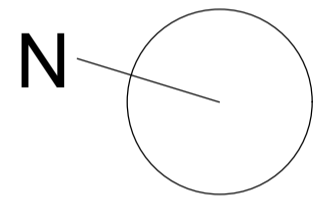

Damiandeharo
ARQUITECTURA

T_950 465 146
Avda. Los Antonos, 2 - A, Bajo
04640 - Pulpí (Almería)
administracion@dahsa.es

ENCARGO
ANEXO III AL PROYECTO BASICO DE
12 VIVIENDAS Y PISCINAS

SITUACION
PARCELA PM1B, U.E. PC-1,
C/MARTE - C/SATURNO,
SAN JUAN DE LOS TERREROS, PULPI

PROMOTOR
HAROJIMENEZ, S.L.

DESIGNACION
DISTRIBUCION
PL. BAJA Y PL. PRIMERA
VIVIENDA 5

PLANO Nº
A14

EXPEDIENTE
D22100

FECHA
MARZO/25

ESCALA
1/50

REDACTOR

F.do. DAMIAN DE HARO PARRA
ARQUITECTO

DIBUJADO ARCHIVO
J.SU

MODIFICADO