
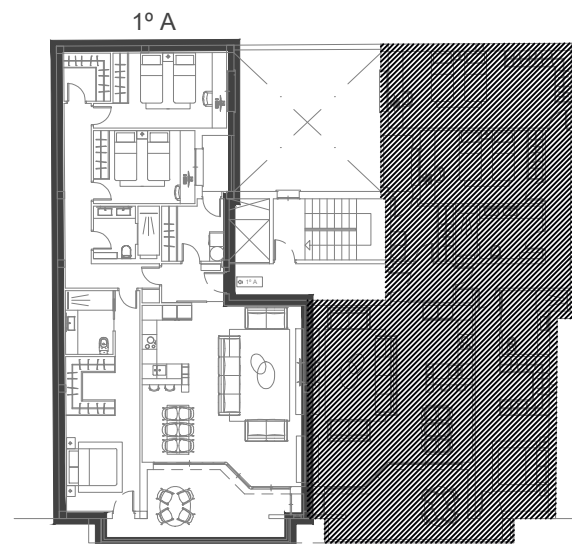


VIVIENDA 1º A

INFORMACION Y VENTA

696 13 64 65
647 62 70 37

VELA
EDIFICIO

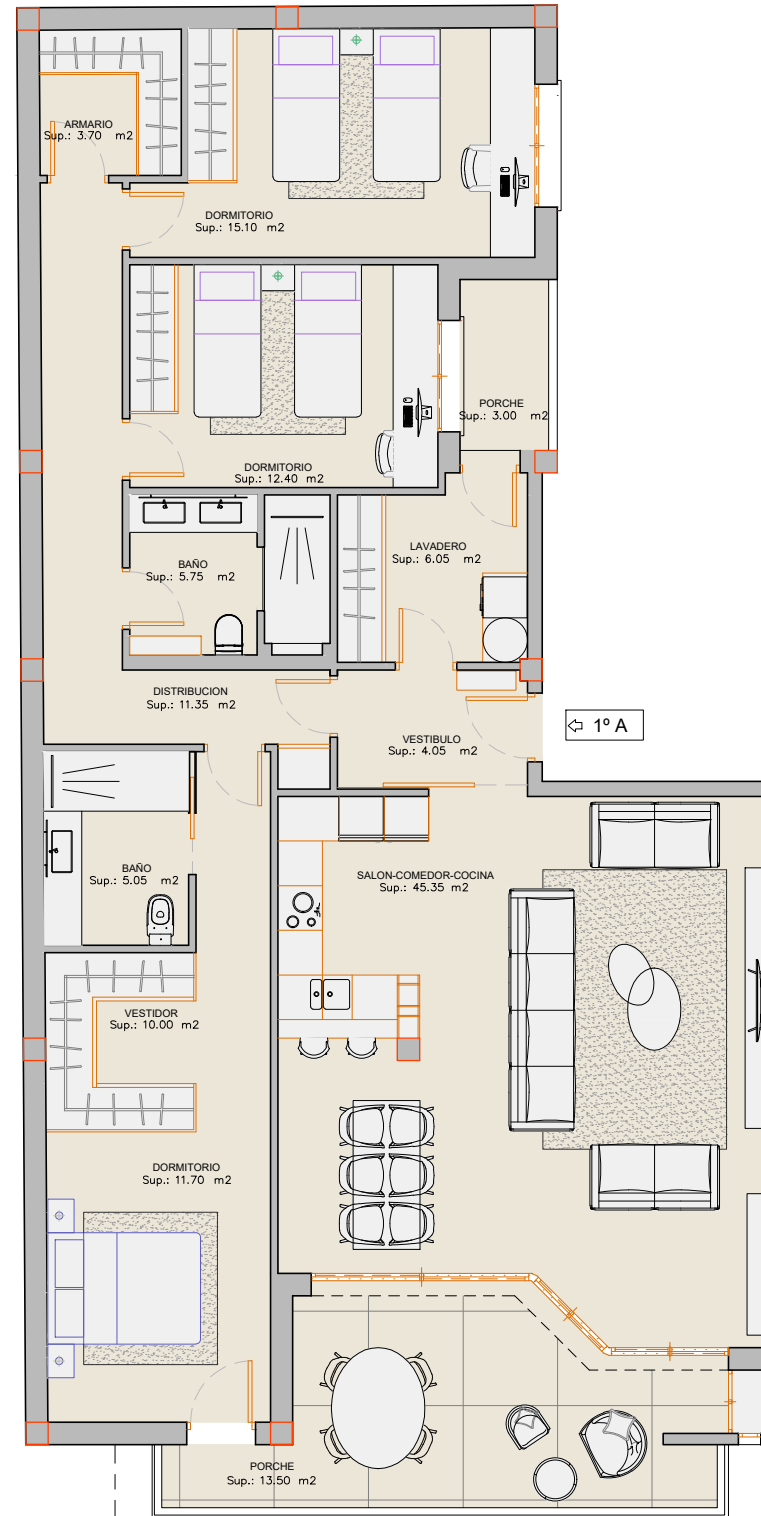

PLANTA 1ª

VIVIENDA 1º A	CUADRO DE SUPERFICIES (m2)
SUP. UTIL	147,00
SUP. CONSTRUIDA PRIVATIVA	168,50
SUP. CONSTRUIDA + P.P. ZONAS COMUNES	187,45

PROYECTO Y DIRECCION DE OBRAS

Damiandeharo
ARQUITECTURA

NOTA: Planos sujetos a posibles modificaciones por criterios técnicos y/o normativa sectorial.