
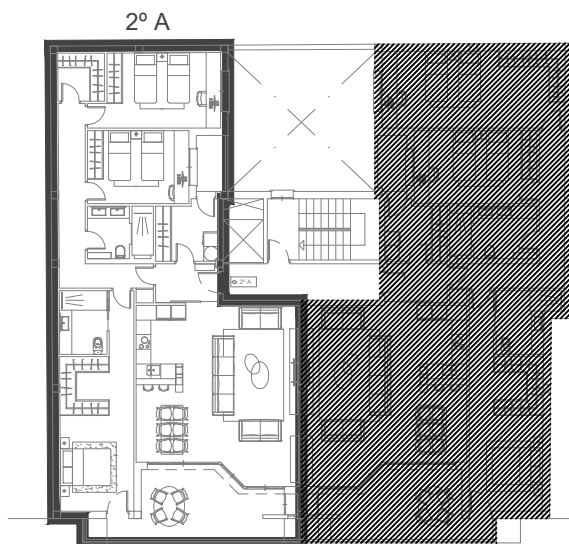


# VIVIENDA 2º A

INFORMACION Y VENTA

696 13 64 65  
647 62 70 37

VELA  
EDIFICIO

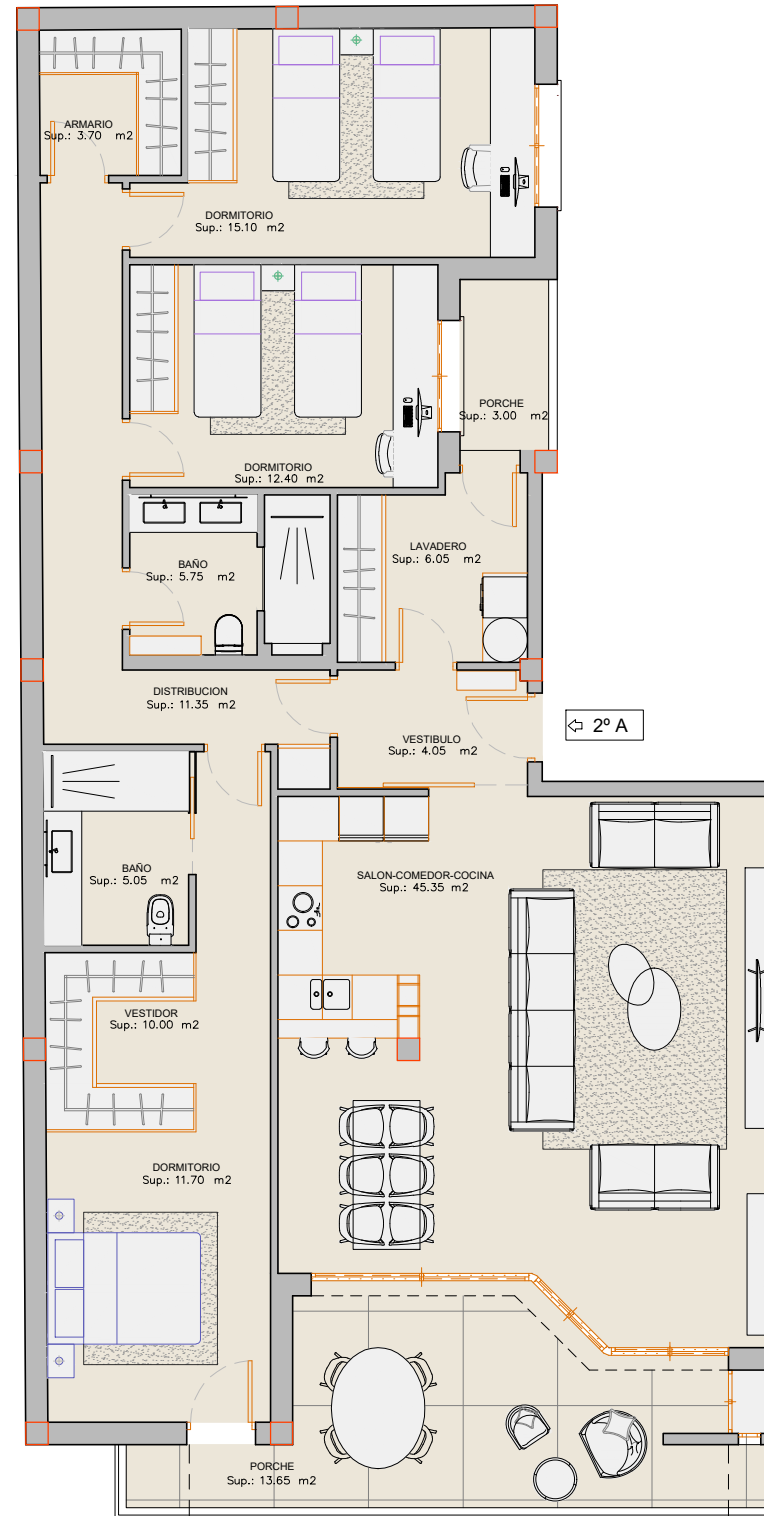

PLANTA 2ª

VIVIENDA 2º A	CUADRO DE SUPERFICIES (m2)
SUP. UTIL	147,15
SUP. CONSTRUIDA PRIVATIVA	168,60
SUP. CONSTRUIDA + P.P. ZONAS COMUNES	187,55

PROYECTO Y DIRECCION DE OBRAS

Damiandeharo  
ARQUITECTURA