
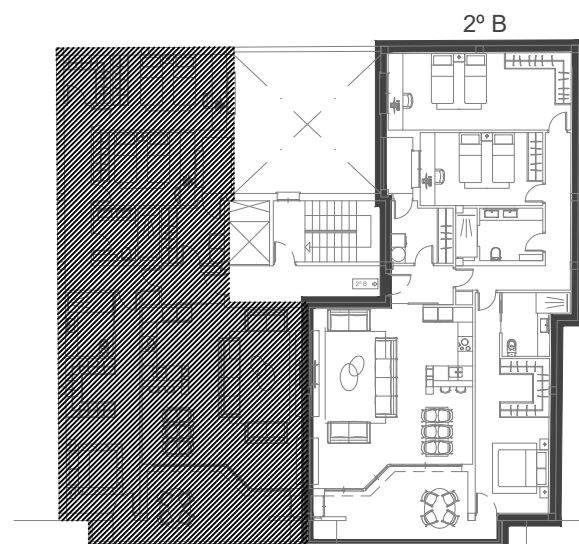


VIVIENDA 2º B

INFORMACION Y VENTA

696 13 64 65
647 62 70 37

VELA
EDIFICIO

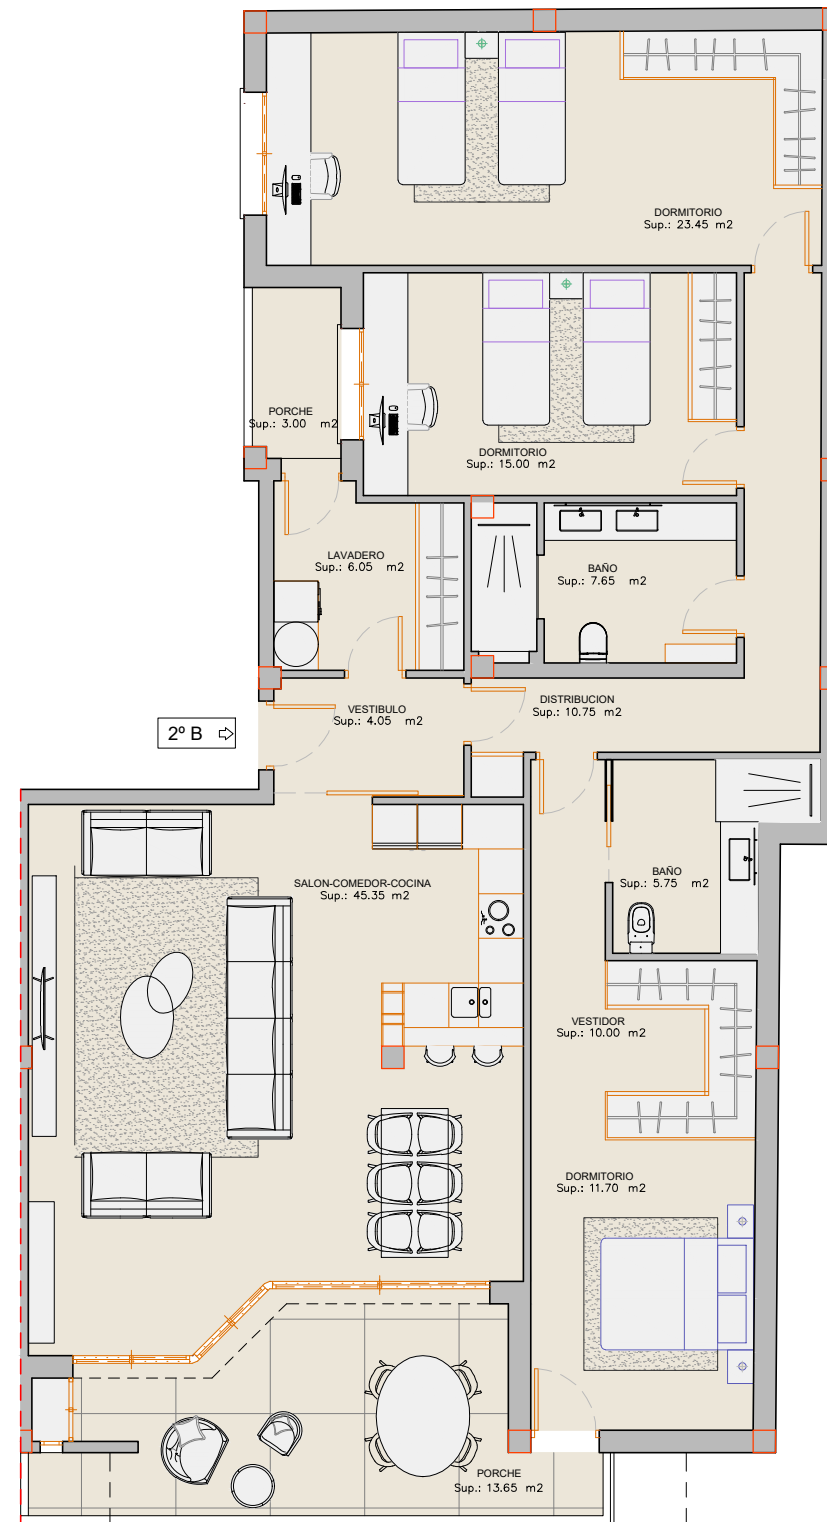

PLANTA 2ª

VIVIENDA 2º B	CUADRO DE SUPERFICIES (m2)
SUP. UTIL	156,40
SUP. CONSTRUIDA PRIVATIVA	178,15
SUP. CONSTRUIDA + P.P. ZONAS COMUNES	198,20

PROYECTO Y DIRECCION DE OBRAS

Damiandeharo
ARQUITECTURA