
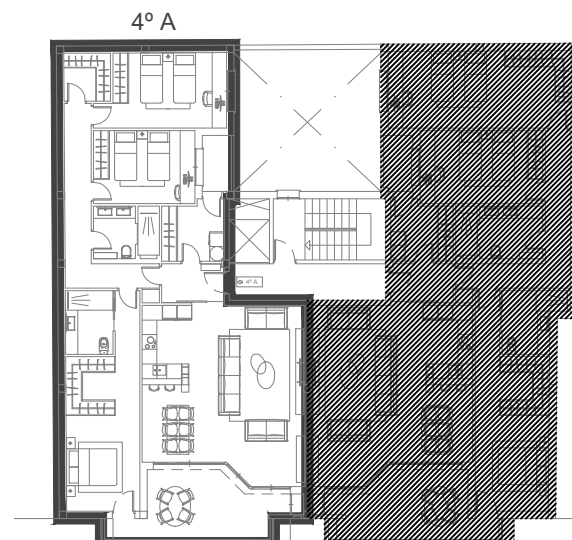


# VIVIENDA 4º A

INFORMACION Y VENTA

696 13 64 65  
647 62 70 37

VELA  
EDIFICIO

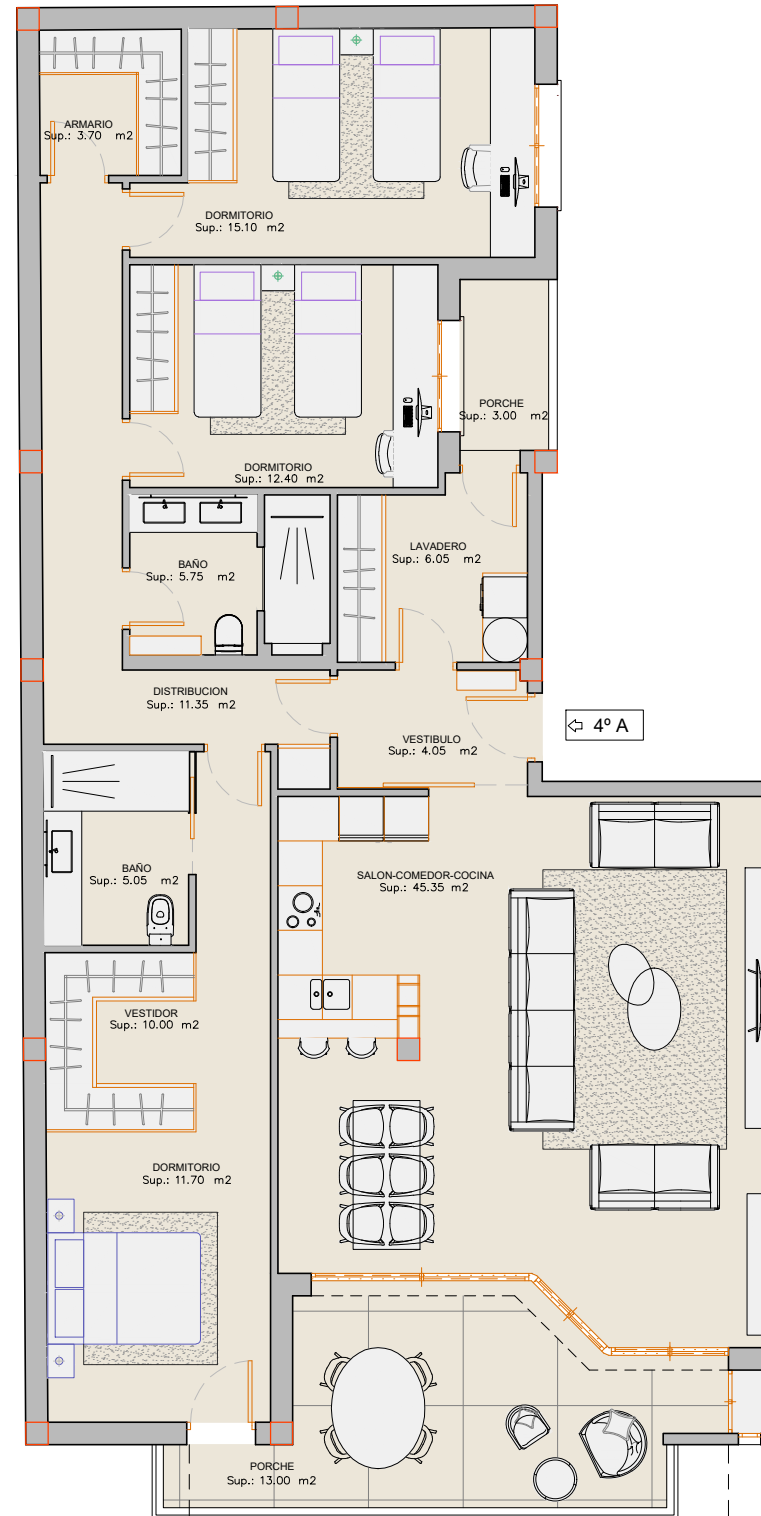

PLANTA 4ª

| VIVIENDA 4º A                        | CUADRO DE SUPERFICIES (m2) |
|--------------------------------------|----------------------------|
| SUP. UTIL                            | 146,50                     |
| SUP. CONSTRUIDA PRIVATIVA            | 167,95                     |
| SUP. CONSTRUIDA + P.P. ZONAS COMUNES | 186,85                     |

PROYECTO Y DIRECCION DE OBRAS

Damiandeharo  
ARQUITECTURA

NOTA: Planos sujetos a posibles modificaciones por criterios técnicos y/o normativa sectorial.