
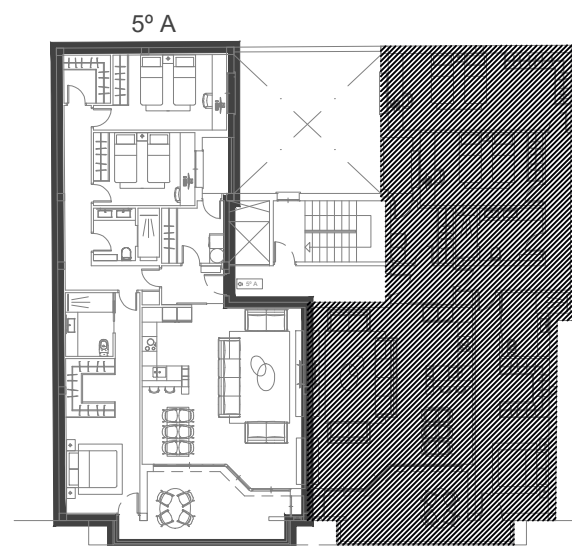


VIVIENDA 5º A

INFORMACION Y VENTA

696 13 64 65
647 62 70 37

VELA
EDIFICIO

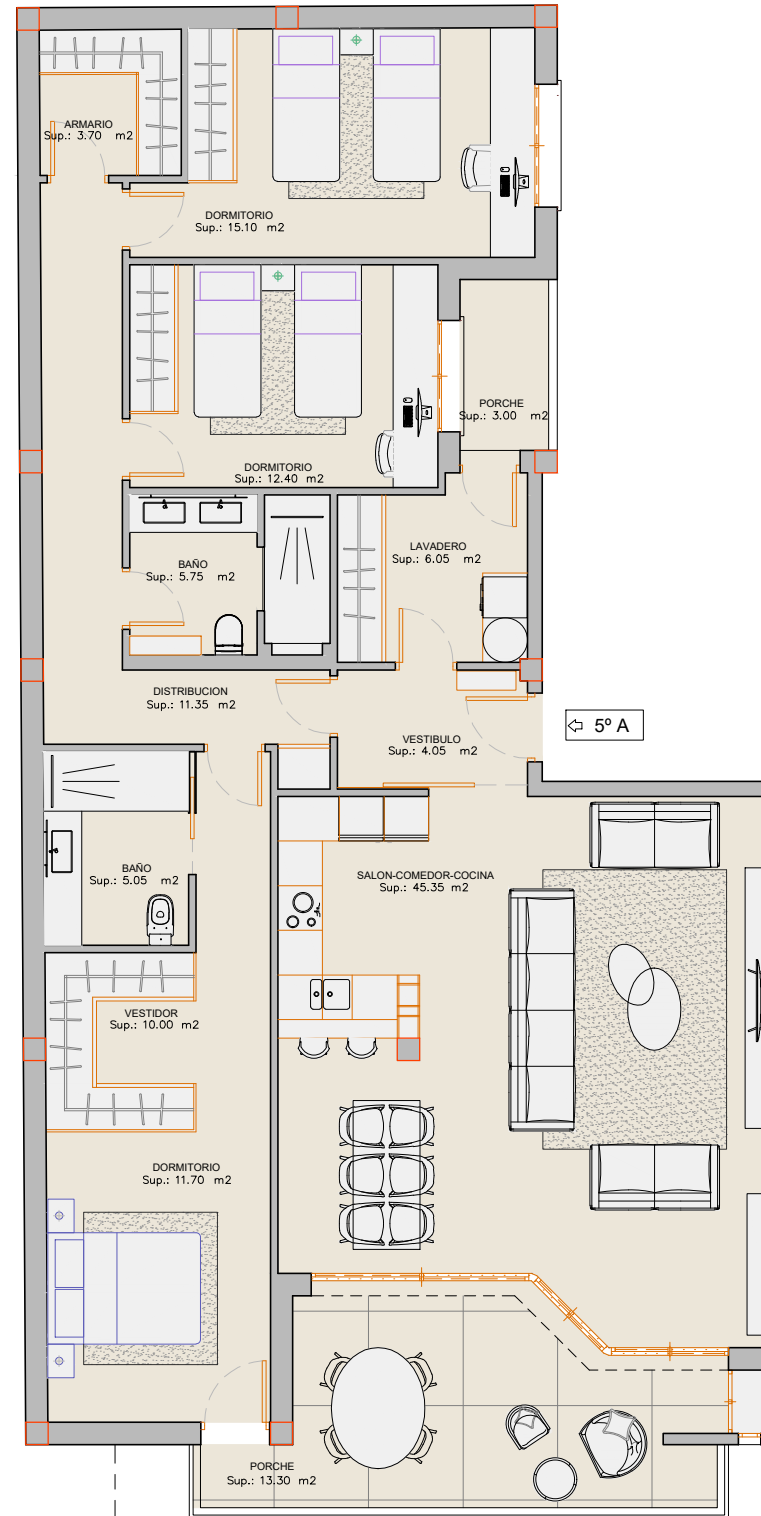

PLANTA 5ª

VIVIENDA 5º A	CUADRO DE SUPERFICIES (m2)
SUP. UTIL	146,80
SUP. CONSTRUIDA PRIVATIVA	168,30
SUP. CONSTRUIDA + P.P. ZONAS COMUNES	187,25

PROYECTO Y DIRECCION DE OBRAS

Damiandeharo
ARQUITECTURA

NOTA: Planos sujetos a posibles modificaciones por criterios técnicos y/o normativa sectorial.