
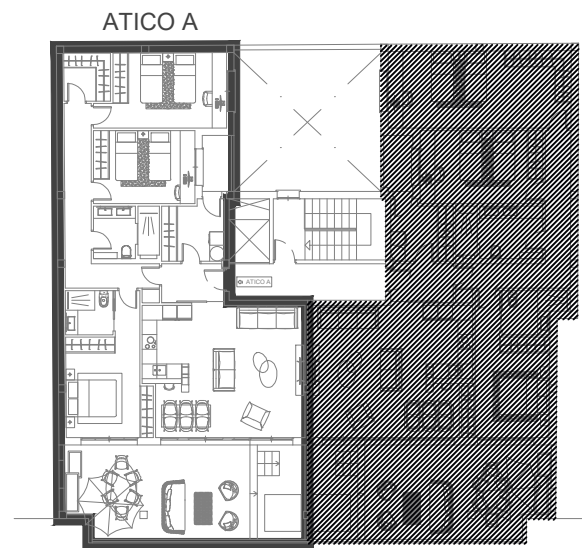


VIVIENDA ATICO A

INFORMACION Y VENTA

696 13 64 65
647 62 70 37

VELA
EDIFICIO

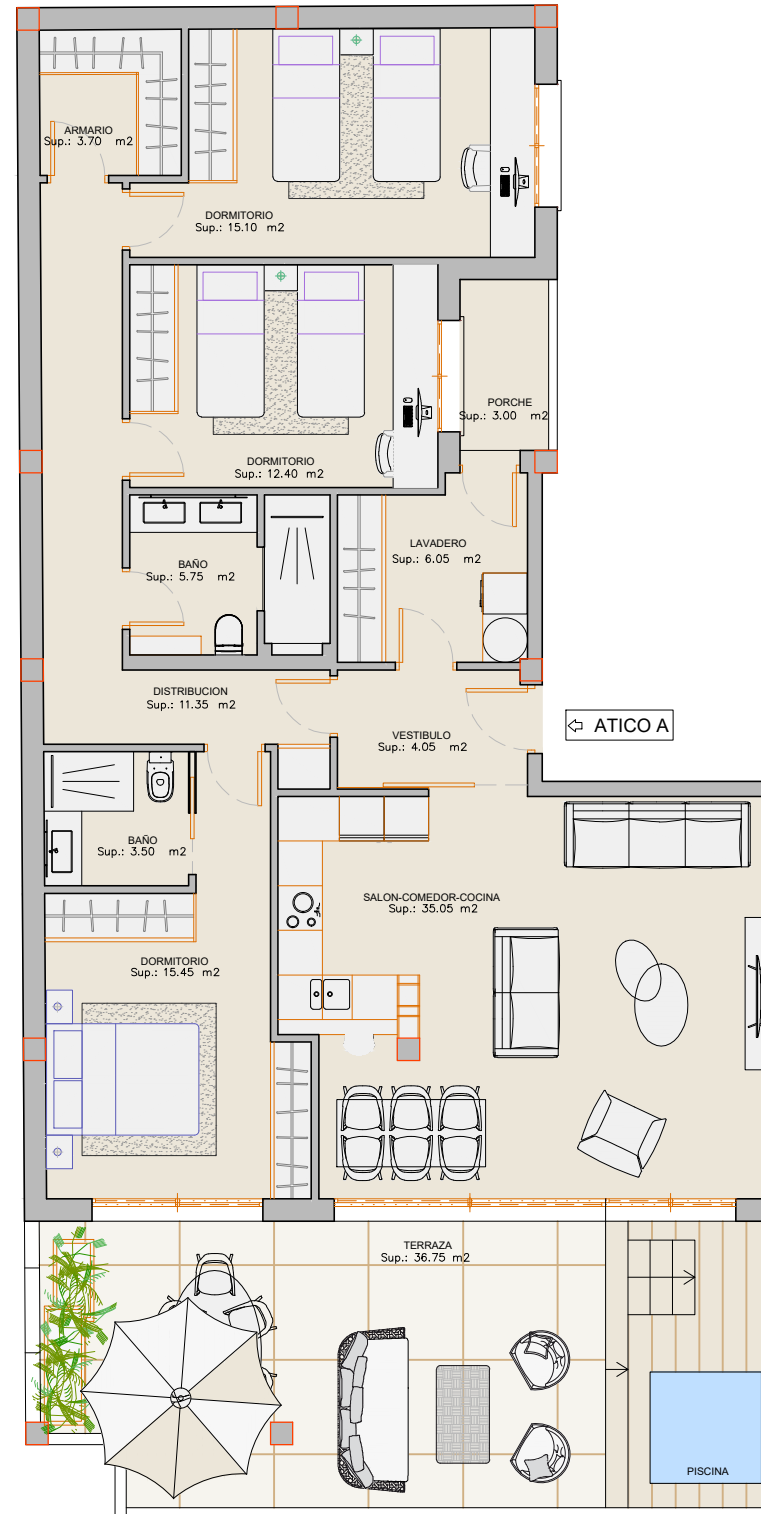

PLANTA ATICO

VIVIENDA ATICO A	CUADRO DE SUPERFICIES (m2)
SUP. UTIL	115,40
SUP. CONSTRUIDA PRIVATIVA	134,20
SUP. CONSTRUIDA + P.P. ZONAS COMUNES	149,30

PROYECTO Y DIRECCION DE OBRAS

Damiandeharo
ARQUITECTURA

NOTA: Planos sujetos a posibles modificaciones por criterios técnicos y/o normativa sectorial.