
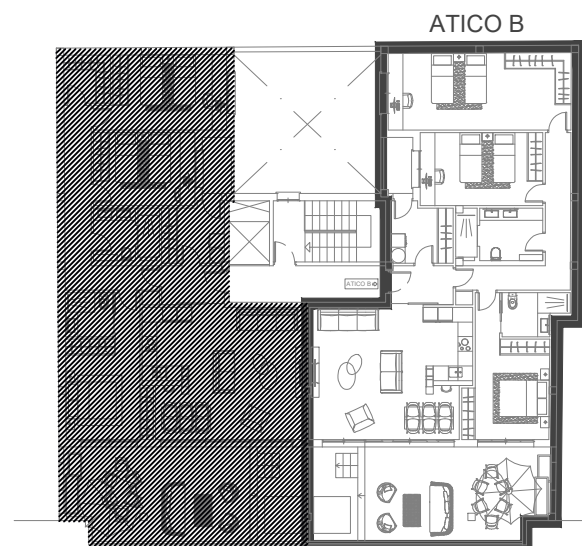


# VIVIENDA ATICO B

INFORMACION Y VENTA

696 13 64 65  
647 62 70 37

VELA  
EDIFICIO

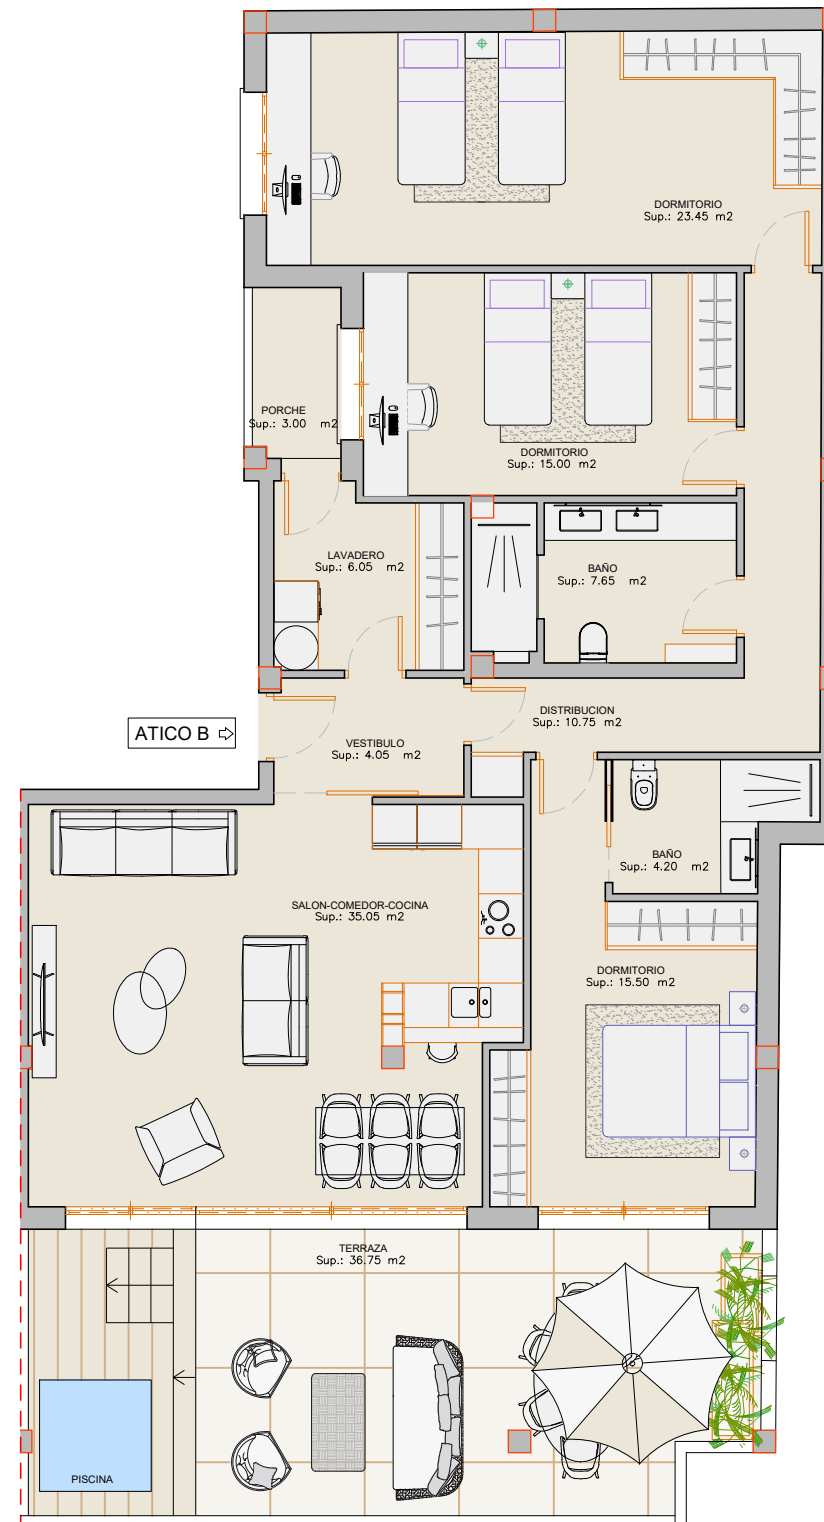

PLANTA ATICO

VIVIENDA ATICO B	CUADRO DE SUPERFICIES (m2)
SUP. UTIL	124,70
SUP. CONSTRUIDA PRIVATIVA	143,70
SUP. CONSTRUIDA + P.P. ZONAS COMUNES	159,90

PROYECTO Y DIRECCION DE OBRAS

Damiandeharo  
ARQUITECTURA

NOTA: Planos sujetos a posibles modificaciones por criterios técnicos y/o normativa sectorial.