


# LOCAL PL. BAJA


INFORMACION Y VENTA

696 13 64 65  
647 62 70 37

VELA  
EDIFICIO

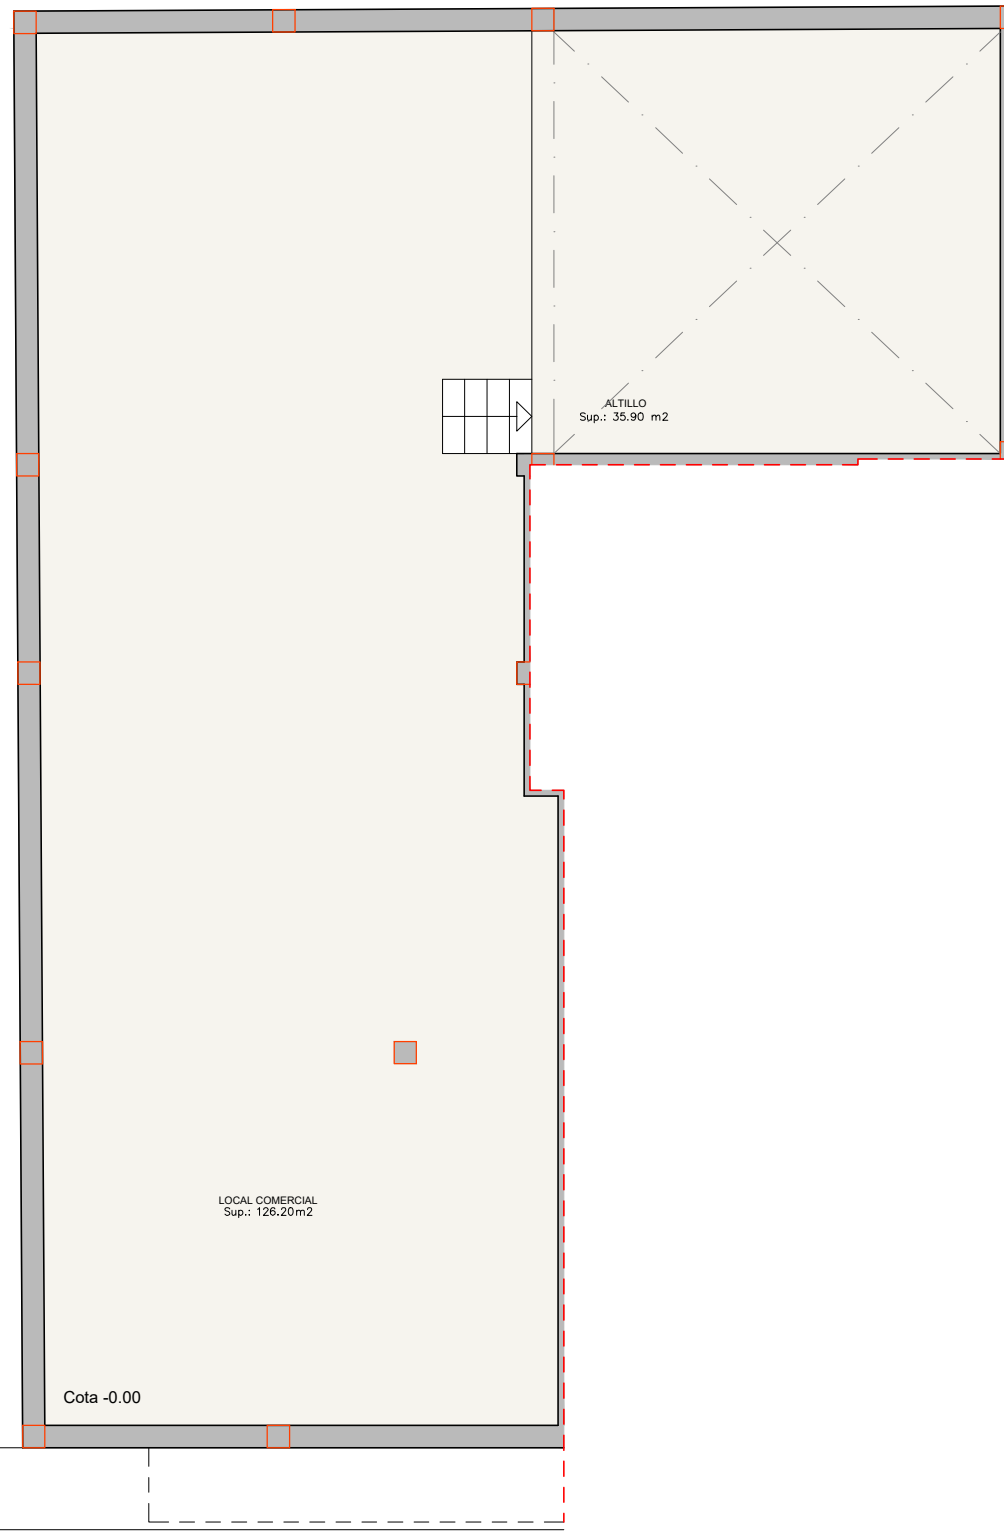

CALLE REY CARLOS III

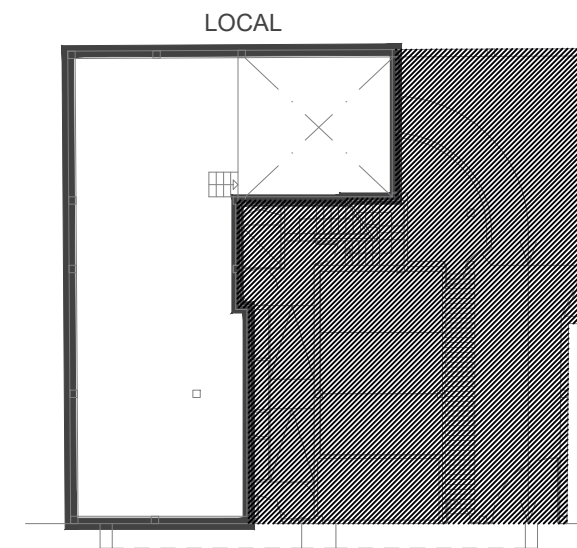

PLANTA BAJA

VIVIENDA LOCAL	CUADRO DE SUPERFICIES (m2)
SUP. UTIL	162,10
SUP. CONSTRUIDA LOCAL	177,15

PROYECTO Y DIRECCION DE OBRAS

Damiandeharo  
ARQUITECTURA

NOTA: Planos sujetos a posibles modificaciones por criterios técnicos y/o normativa sectorial.