



PL. BAJA

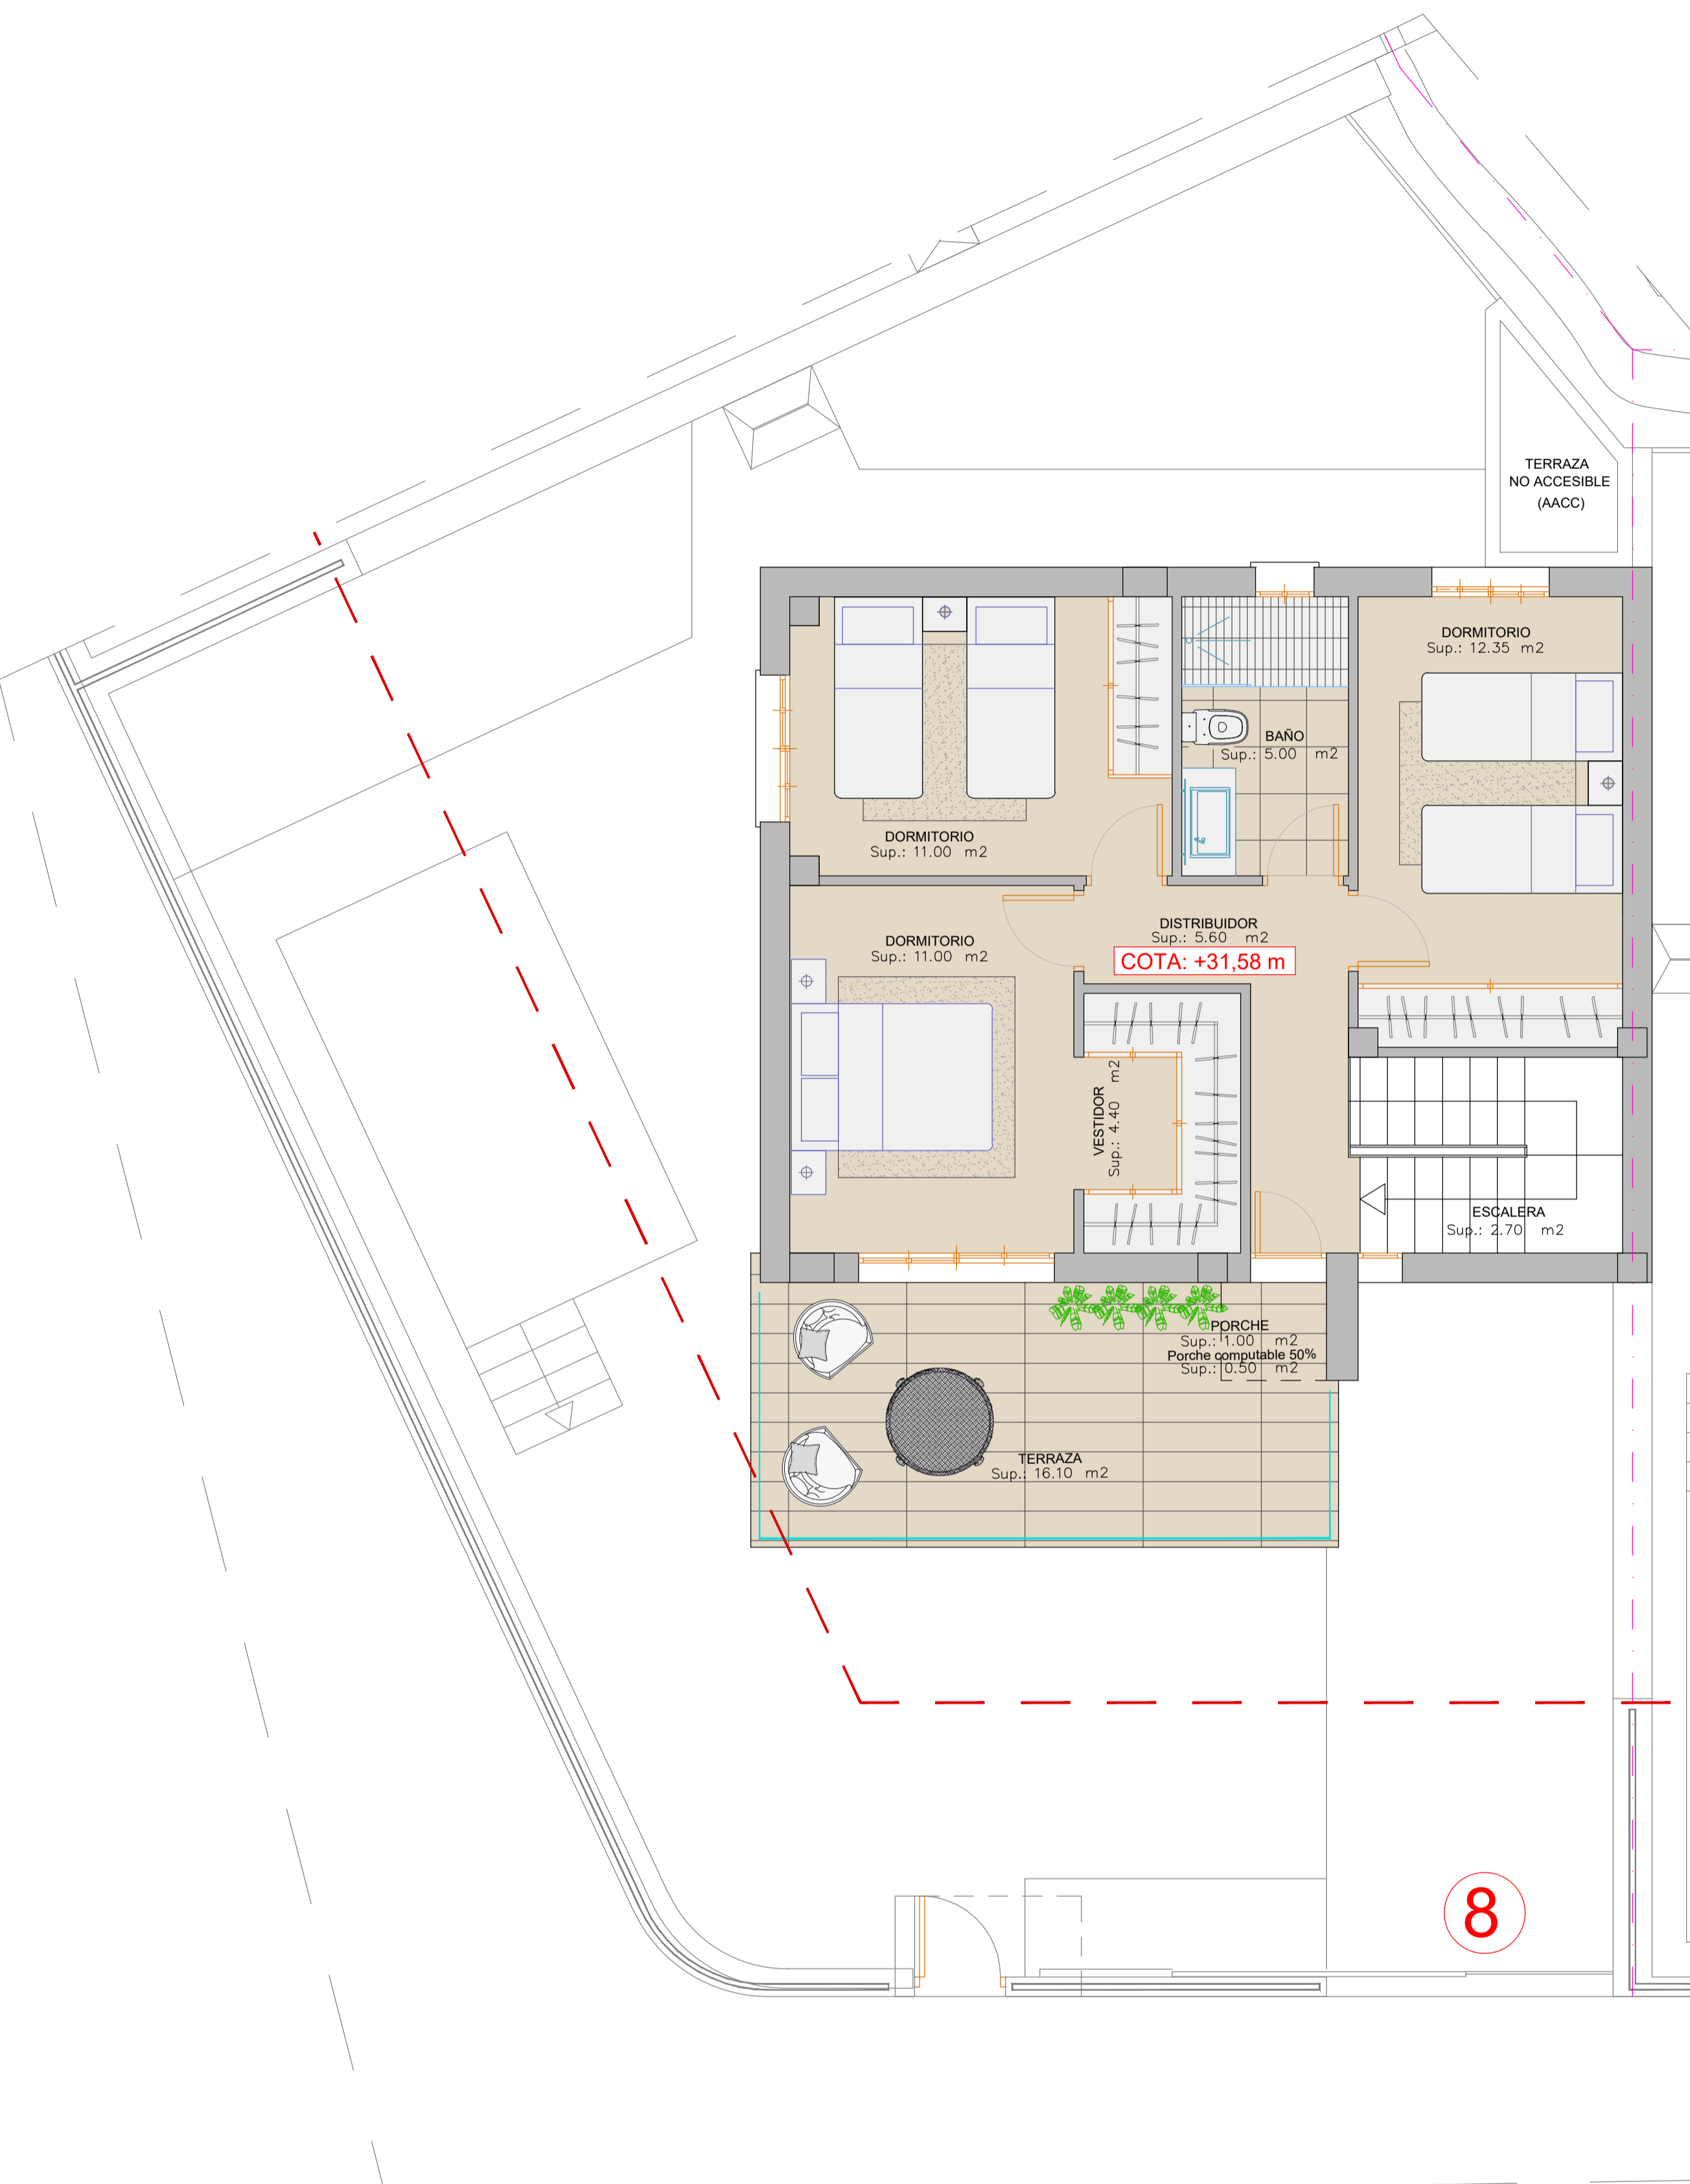

PL. PRIMERA

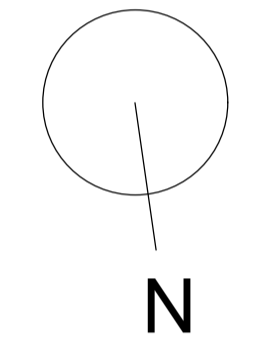

**Damiandeharo**  
 ARQUITECTURA  
 T\_950 465 146  
 Avda. Los Antonos, 2 - A, Bajo  
 04640 - Pulpí (Almería)  
 administracion@dahsa.es

ENCARGO  
 ANEXO III AL PROYECTO BASICO DE  
 12 VIVIENDAS Y PISCINAS

SITUACION  
 PARCELA PM1B, U.E. PC-1,  
 C/MARTE - C/SATURNO,  
 SAN JUAN DE LOS TERREROS, PULPI

PROMOTOR  
 HAROJIMENEZ, S.L.

DESIGNACION  
 DISTRIBUCION PL. BAJA Y PL. PRIMERA  
 VIVIENDA 8 PLANO Nº **A23**

EXPEDIENTE D22100 FECHA MARZO/25 ESCALA 1/50

REDACTOR  
  
 F.do.: DAMIAN DE HARO PARRA  
 ARQUITECTO

DIBUJADO ARCHIVO  
 J.SU ... / CARPETAS / D22100X3PB/AX3.DWG  
 MODIFICADO