


PL. BAJA

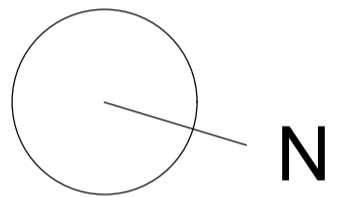

Damiandeharo
ARQUITECTURA

T_950 465 146
Avda. Los Antones, 2 - A, Bajo
04640 - Pulpí (Almería)
administracion@dahsa.es

ENCARGO
ANEXO III AL PROYECTO BASICO DE
12 VIVIENDAS Y PISCINAS

SITUACION
PARCELA PM1B, U.E. PC-1,
C/MARTE - C/SATURNO,
SAN JUAN DE LOS TERREROS, PULPI

PROMOTOR
HAROJIMENEZ, S.L.

DESIGNACION
DISTRIBUCION
PL. BAJA
VIVIENDAS 6 Y 7

PLANO Nº
A17


EXPEDIENTE D22100 FECHA MARZO/25 ESCALA 1/50

REDACTOR



F.do. DAMIAN DE HARO PARRA
ARQUITECTO

DIBUJADO ARCHIVO
J.SU . . . / CARPETAS / D22100X3PB/AX3.DWG

MODIFICADO

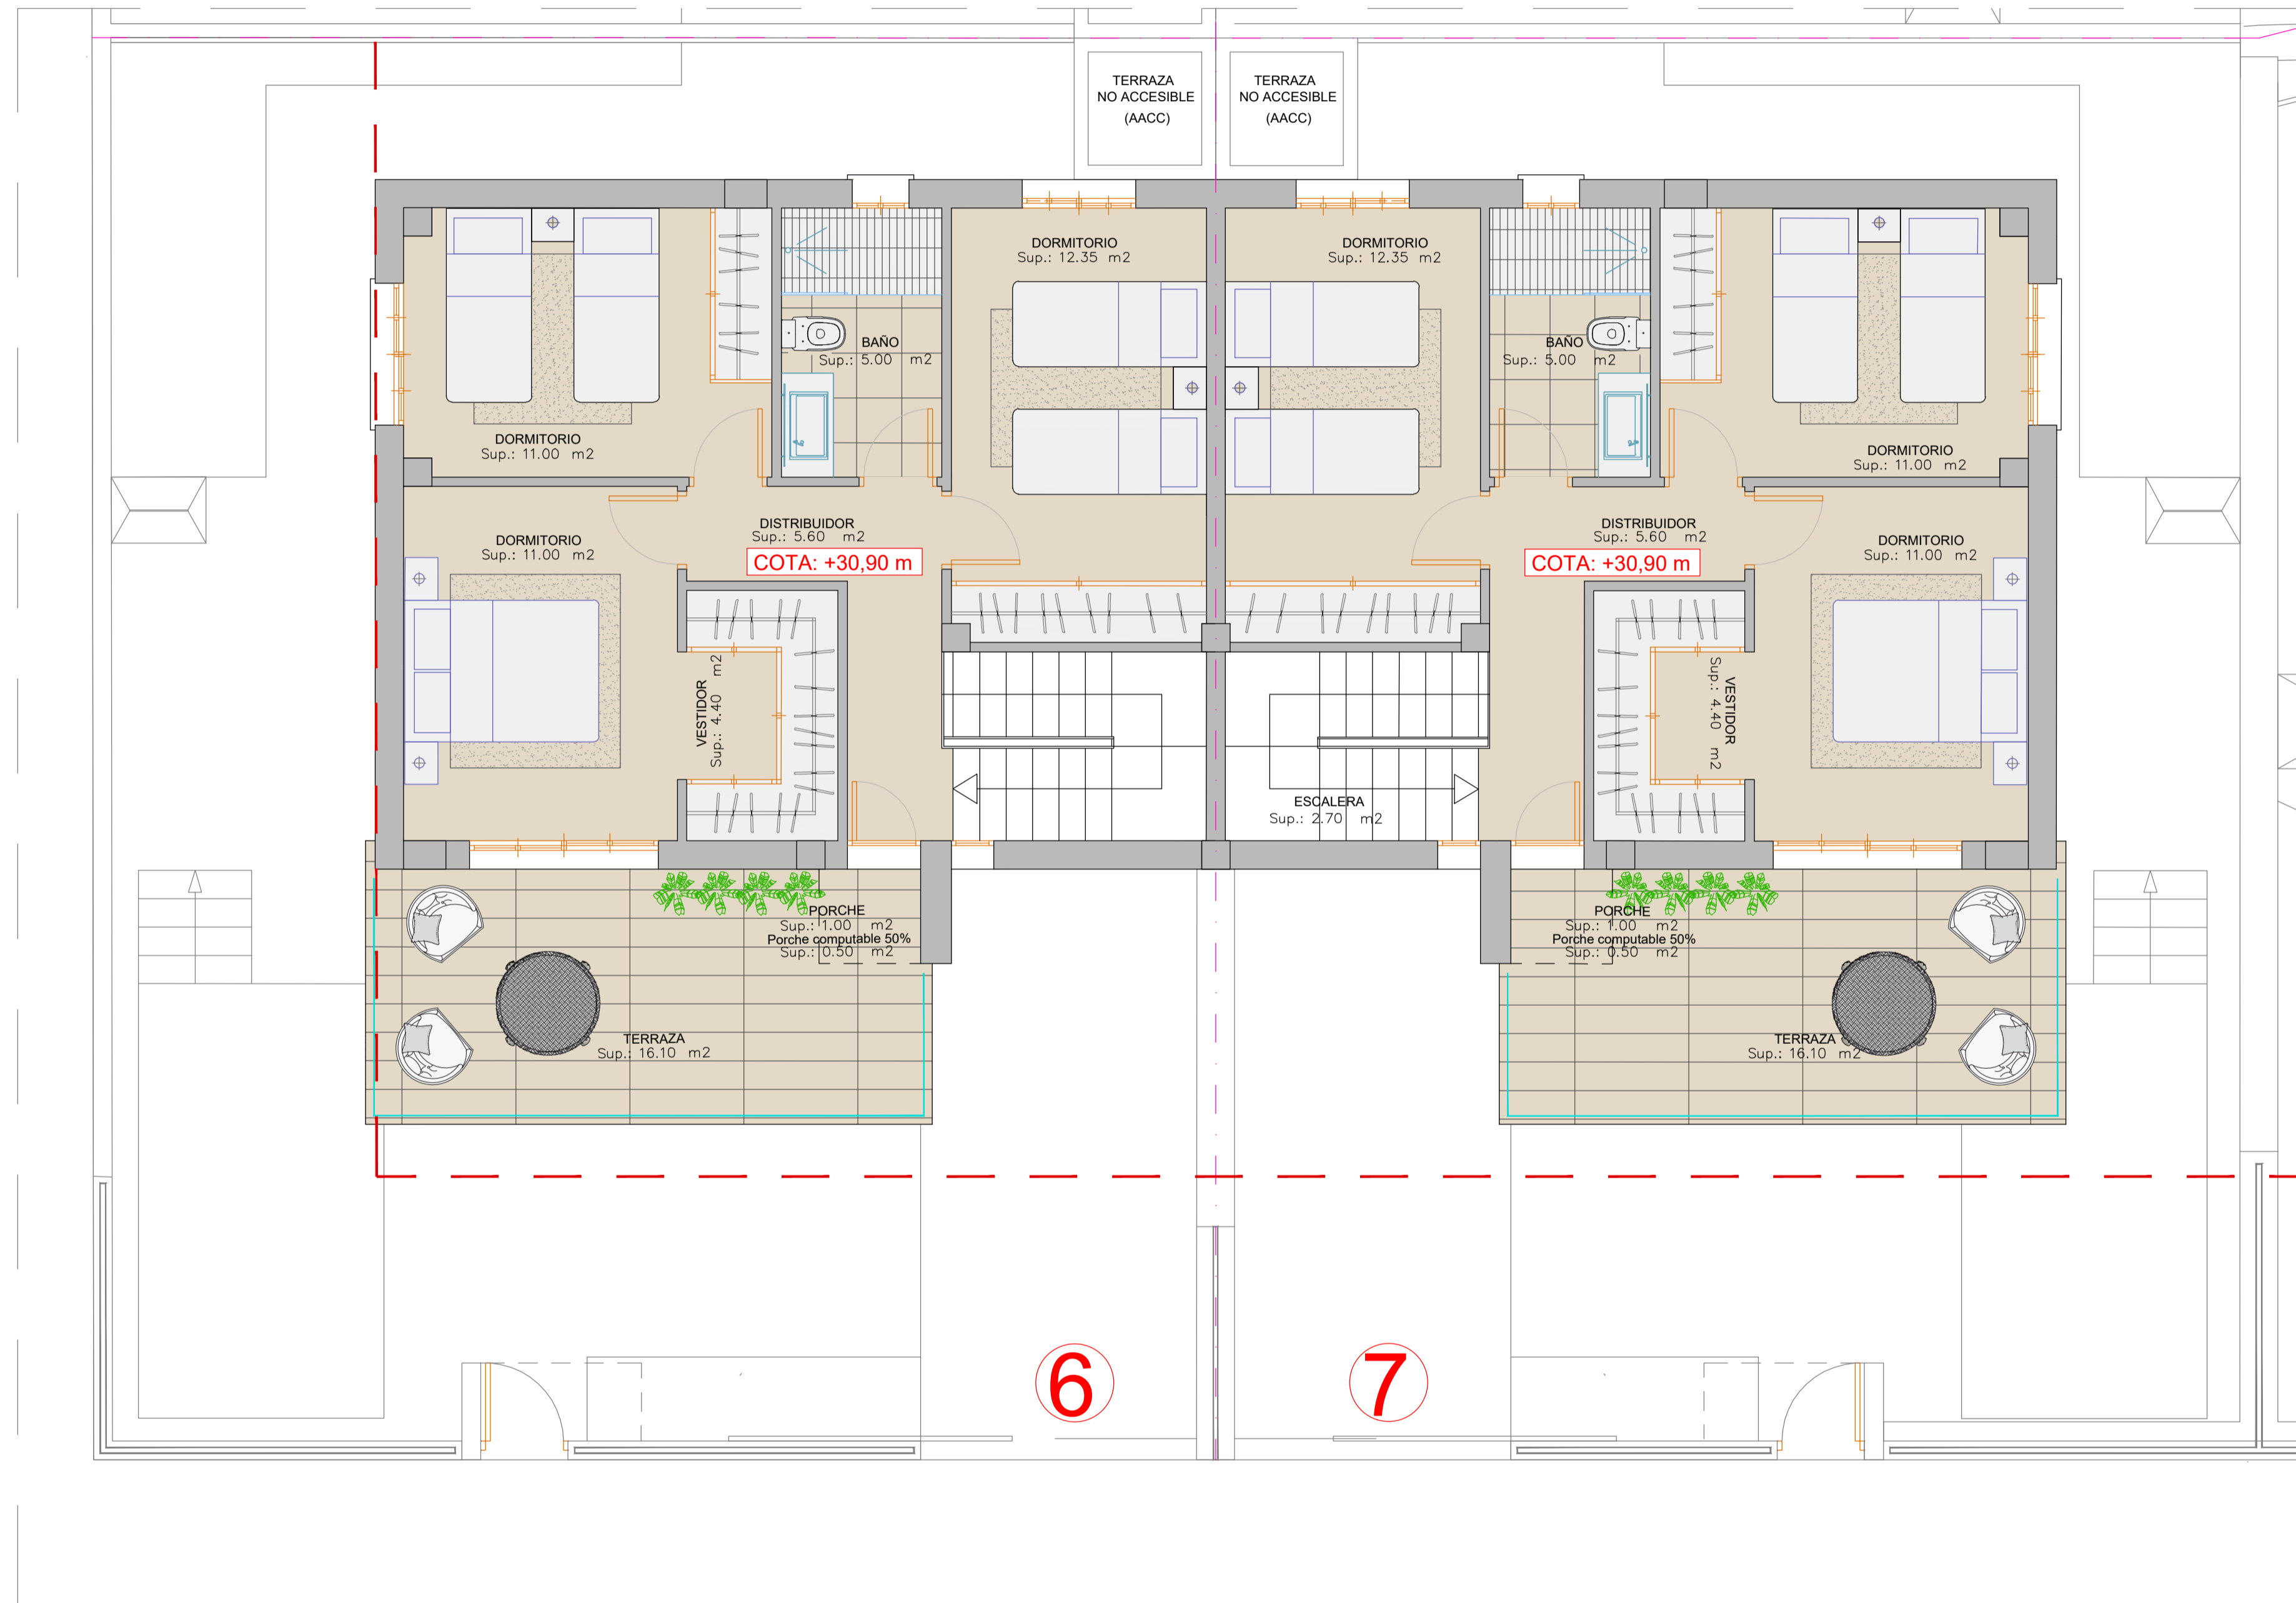

PL. PRIMERA

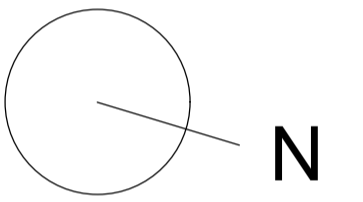

Damiandeharo
ARQUITECTURA

T_950 465 146
Avda. Los Antonos, 2 - A, Bajo
04640 - Pulpí (Almería)
administracion@dahsa.es

ENCARGO
ANEXO III AL PROYECTO BASICO DE
12 VIVIENDAS Y PISCINAS

SITUACION
PARCELA PM1B, U.E. PC-1,
C/MARTE - C/SATURNO,
SAN JUAN DE LOS TERREROS, PULPI

PROMOTOR
HAROJIMENEZ, S.L.

DESIGNACION
DISTRIBUCION
PL. PRIMERA
VIVIENDAS 6 Y 7

PLANO Nº
A18

EXPEDIENTE D22100 FECHA MARZO/25 ESCALA 1/50

REDACTOR


F.do.: DAMIAN DE HARO PARRA
ARQUITECTO

DIBUJADO ARCHIVO
J.SU

MODIFICADO

... / CARPETAS / D22100X3PB/AX3.DWG